



Vergroßerungen aus den ungetrennten Hofräumen

1:1000

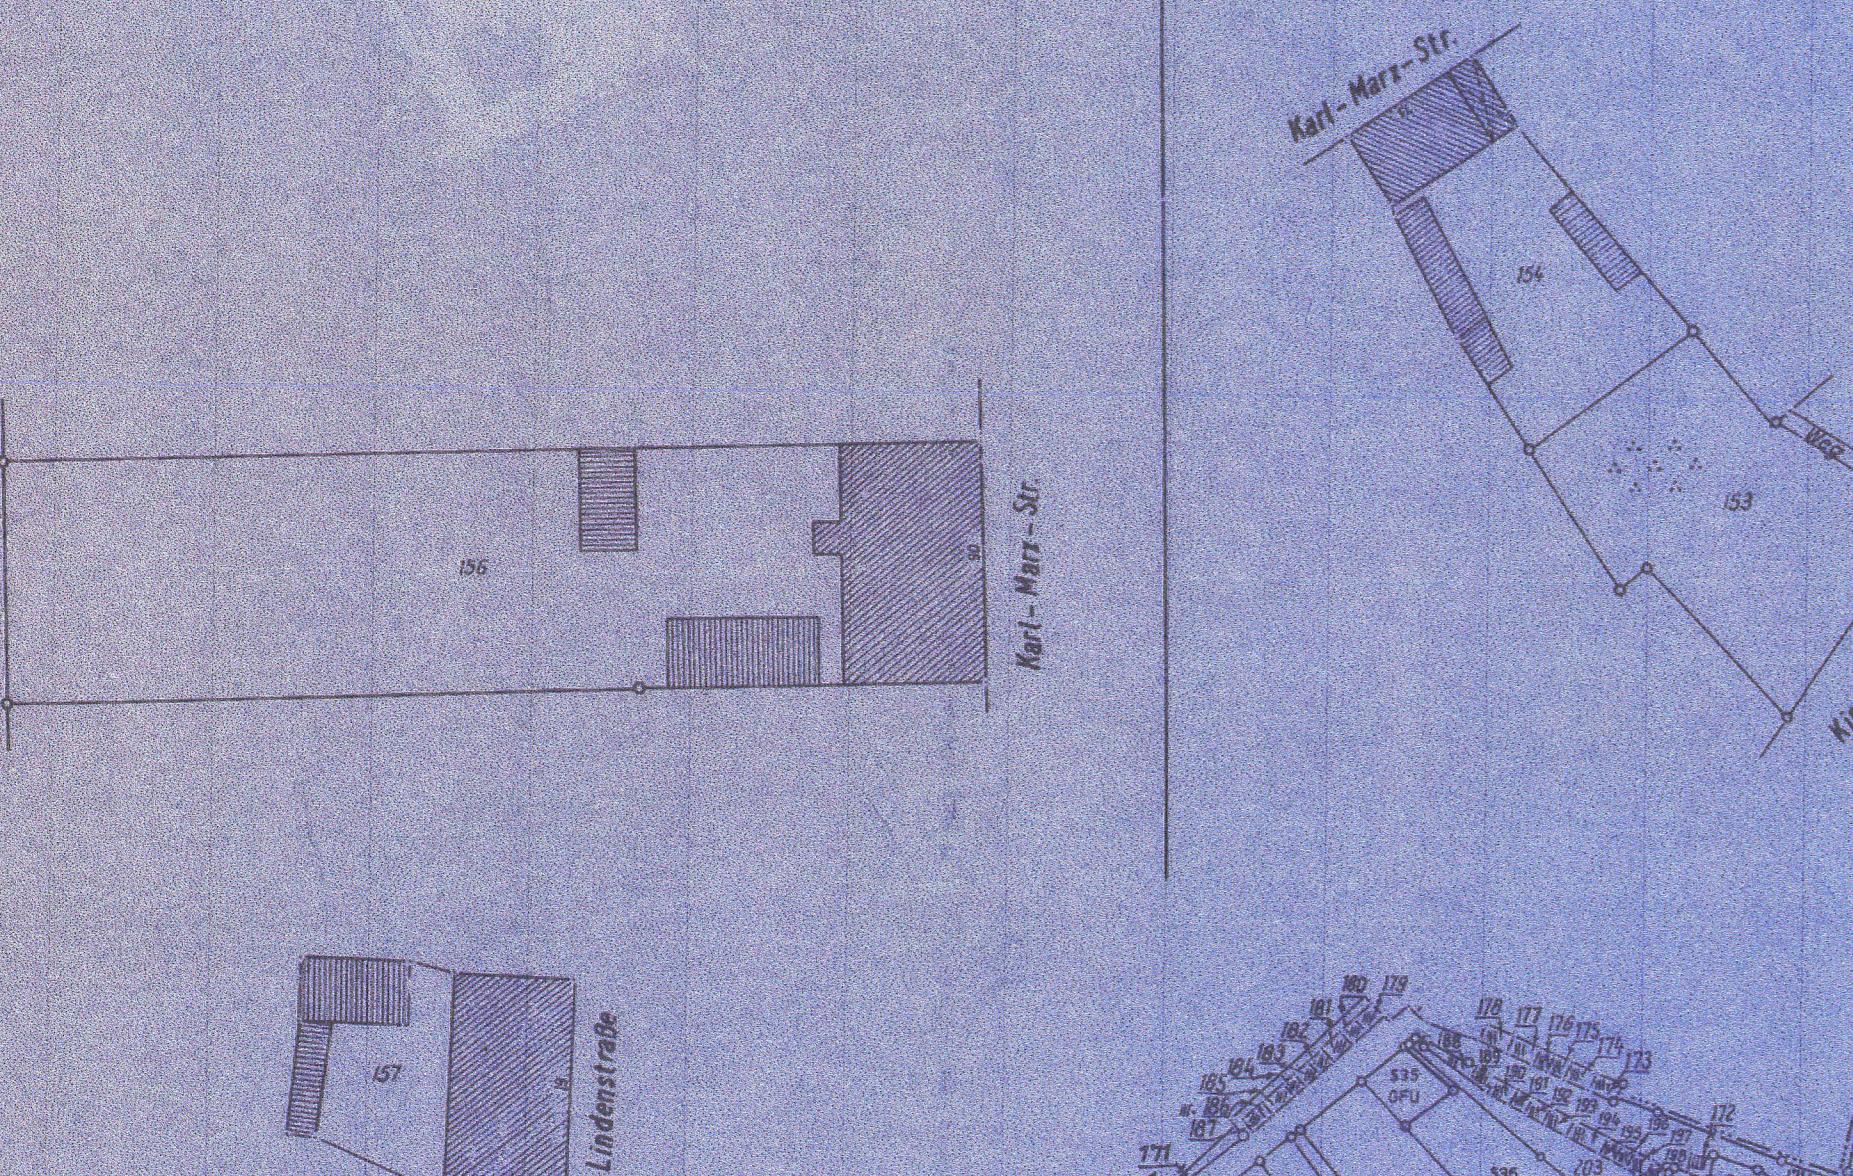

Flur 1

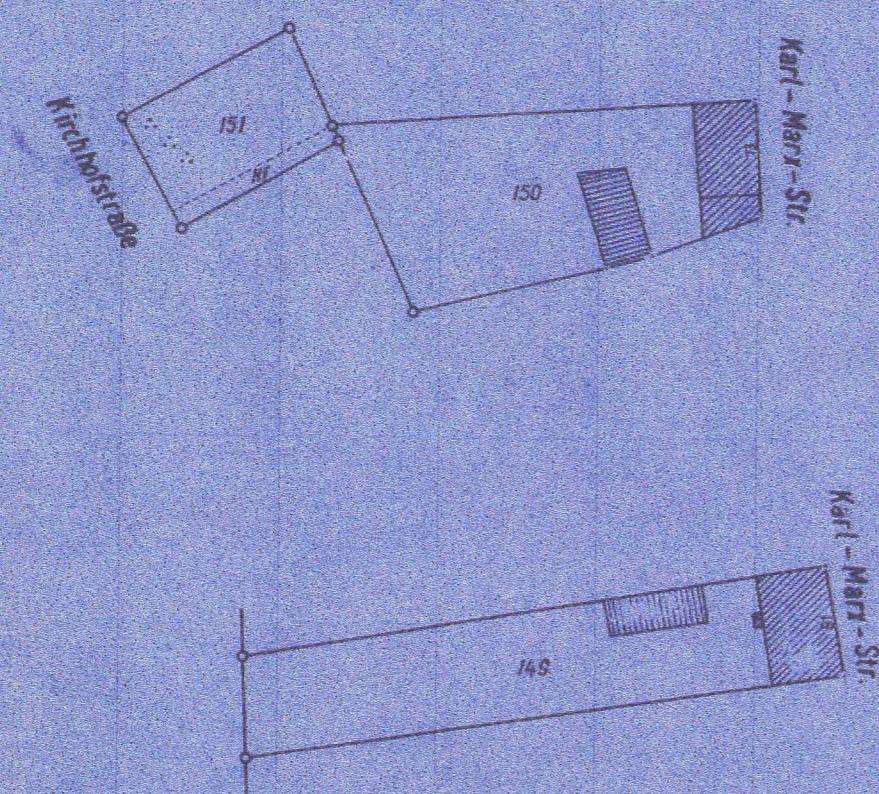

Flur 2

1:500


Flur 4

Sonderzeichnung Nr.1
Maßstab 1:1000



Gemarkung Leßnitz

Sonderzeichnung Nr.2
Maßstab 1:1000

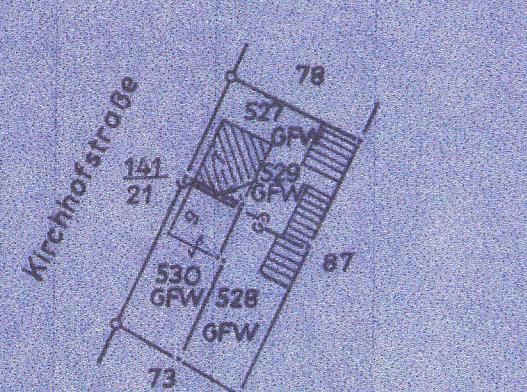

Flur 4

Gemarkung Friedland

Landkreis Oder-Spree

1:4000



Flur 3

Gemarkung Günthersdorf
Flur 1

Die Übereinstimmung der
Fotokopie mit der Urschrift
wird hiermit beglaubigt.
Potsdam,
den 28. April 2020

Im Auftrag
Stepanek, Radek




Gemarkung Niewisch

Vergrößerung Nr. 1

1:500

Flur 1

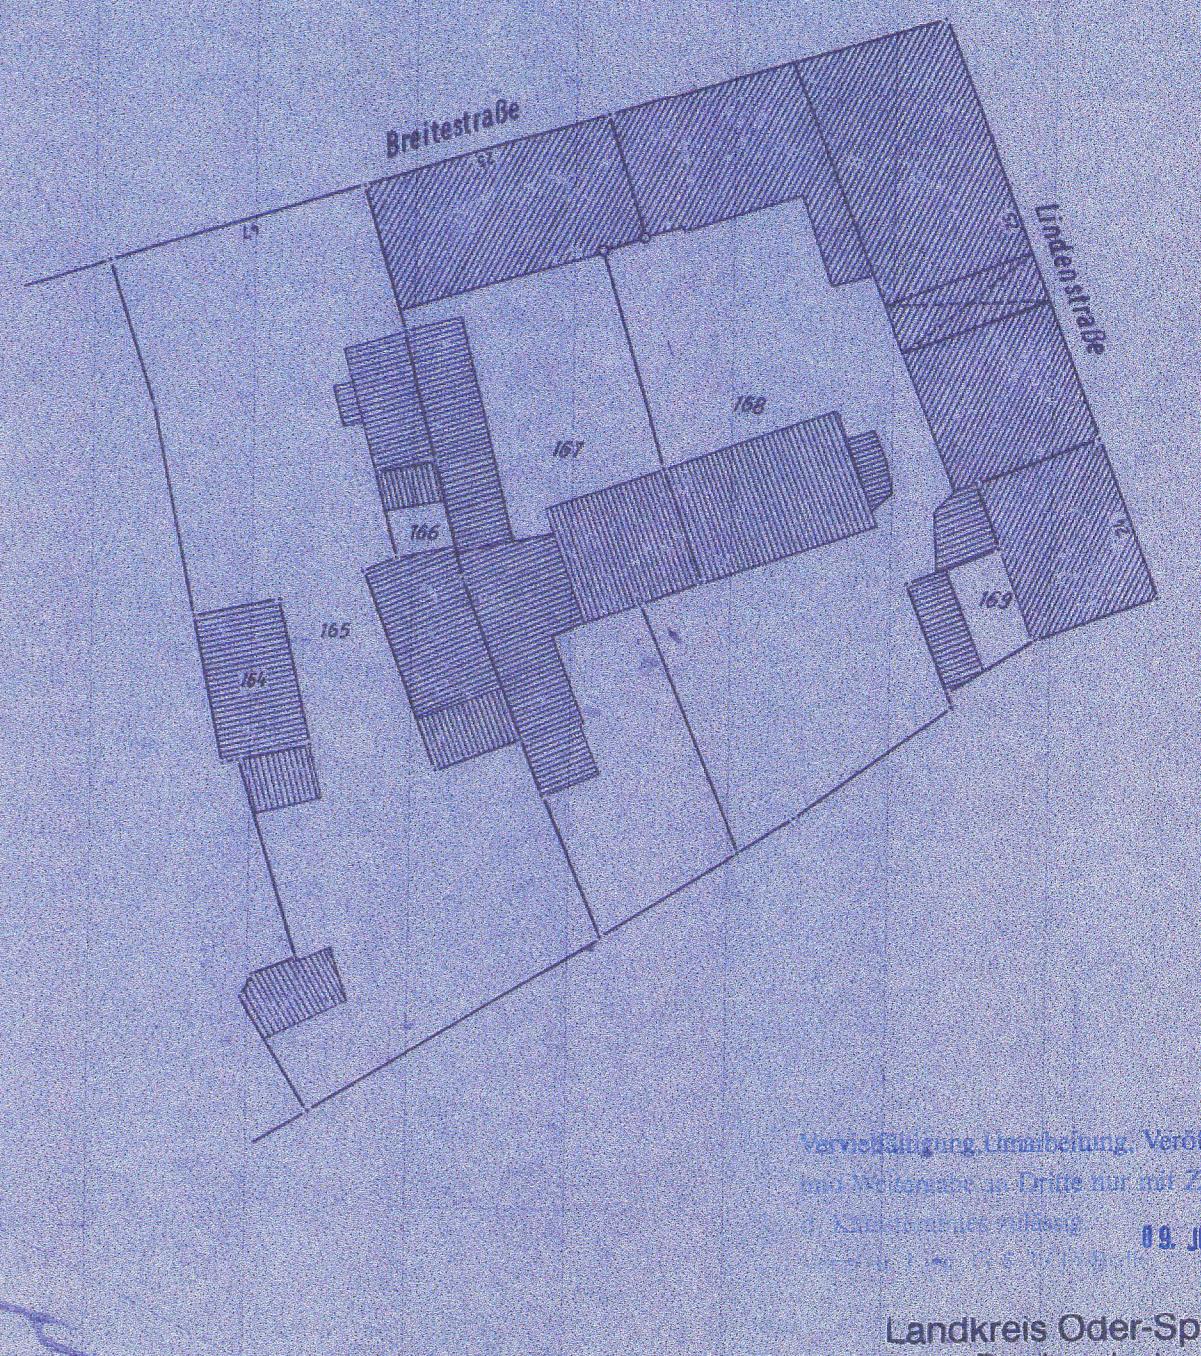

Veröffentlichung, Umarbeitung, Veröffentlichung
des Verlags ist untersagt, ohne die schriftliche
Zustimmung des Herausgebers.

Landkreis Oder-Spree
Der Landrat
Kataster- und Vermessungsamt
Tanneistr. 9 a, Tel. (03364)
15990 Eisenhüttenstadt

Herausgegeben im Jahre 1954

Ursprung 1844; Abzeichnung 1866 und Ergänzungen
Feldvergleich 1949

Vermessungsdienst Brandenburg