


Anschluß
siehe Beiblatt

Im Auftrag
Stephan Rüssel



Sonderzeichnung Nr.1
1:1000

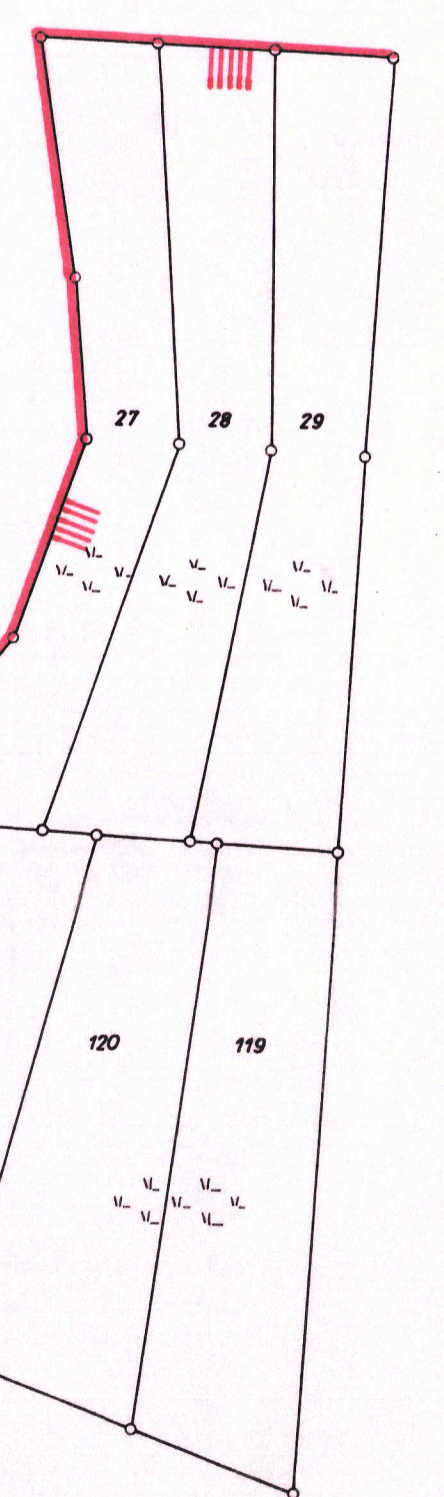

Sonderzeichnung Nr.2
1:1250

