



Vervielfältigung
verboten

Vergrößerung Nr.4
Maßstab: 1:1000

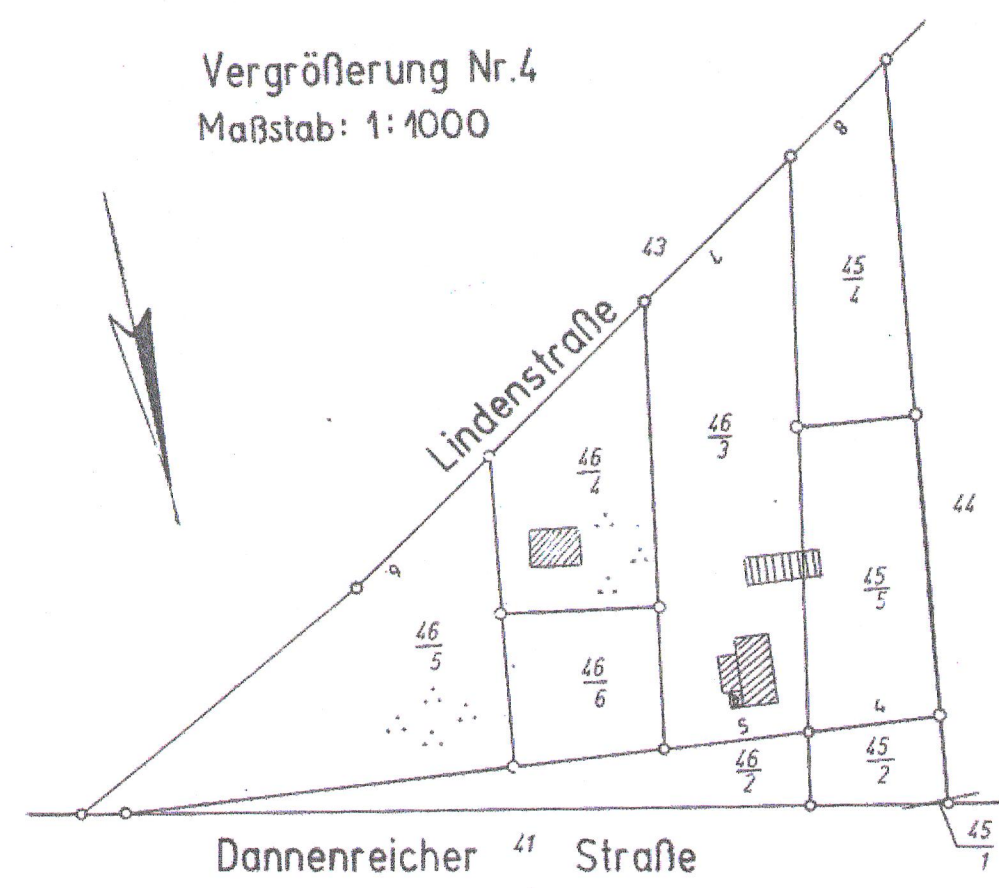


Flur 5
Dahme

Vergrößerung Nr.1
1:625

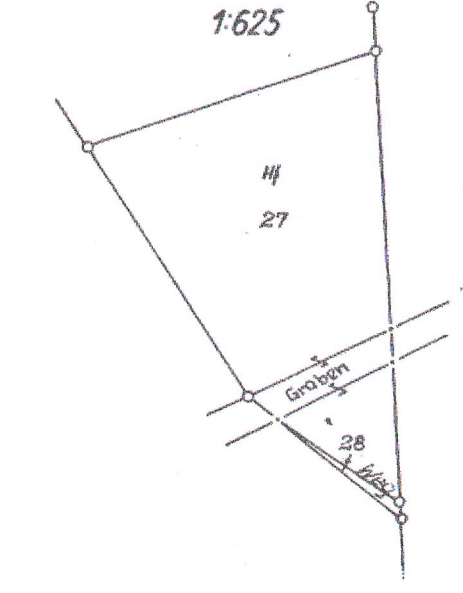


Flur 4^{II}

Vergrößerung Nr.2
1:1250

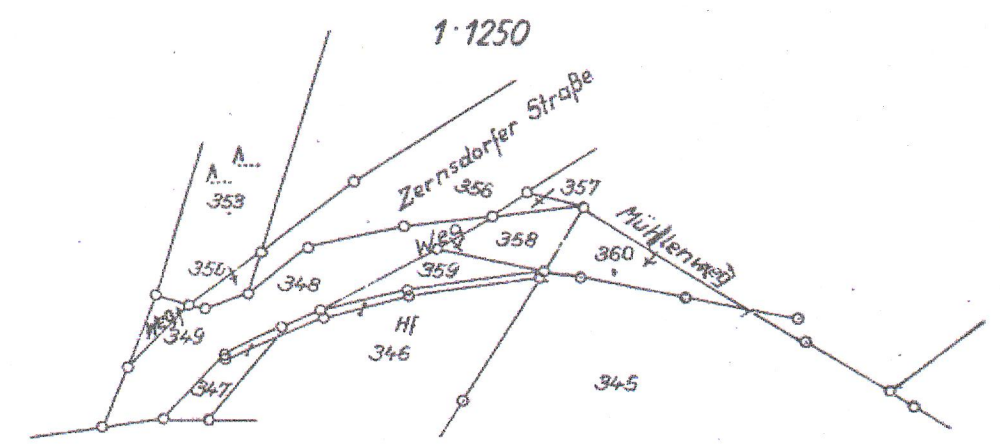

Vergrößerung Nr.3
1:625

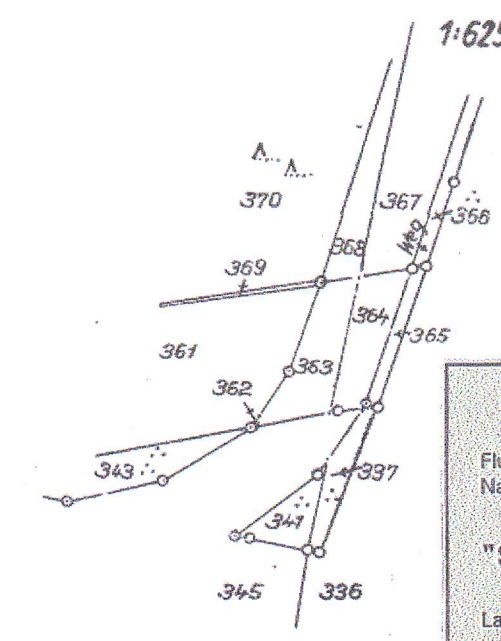

Land Brandenburg
Flurkarte zur Verordnung über das
Naturschutzgebiet

"Skabyer Torfgraben"

Landkreis Dahme-Spreewald

Gemarkung: Kablow Flur 3

Maßstab: 1:2500

Kartengrundlage: Flurkarte (Stand 1955)

Legende:

— Grenze des NSG (rot)

Ministerium für Umwelt, Naturschutz und
Raumordnung des Landes Brandenburg

M. Platzeck
Minister


Potsdam, den

1. A. Luderz 21.09.98



Landkreis Dahme-Spreewald
Der Landrat
Kaiser- und Vermessungsamt
Außenstelle
Bahnhofstraße 6
15711 Königs Wusterhausen
Tel. (03375) 242712 Fax: 242700

Flurübersicht

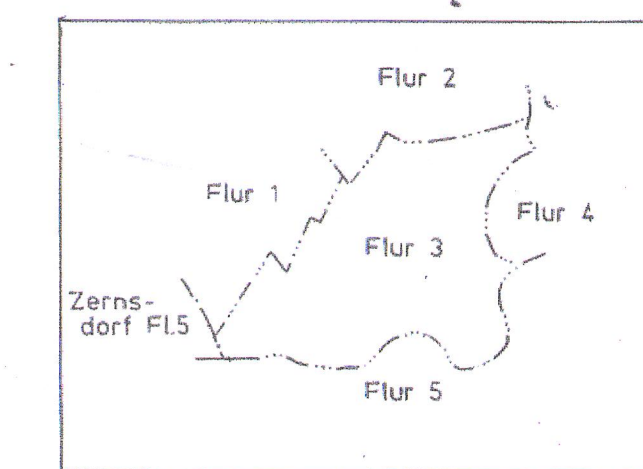

Die Übereinstimmung der
Fotokopie mit der Urschrift
wird hiermit beglaubigt.
Potsdam, den 28. April 2020

Im Auftrag
Stephan-Rastel



Herausgegeben im Jahre 1955
Ursprung 1860, Abzeichnung 1866 und Ergänzungen
Feldvergleich 1919

Gemarkung
Zerne-dorf
Fl. 5

Flur 3

Gemarkung Kablow

Kreis Königs Wusterhausen

1:2500

Lanken See

Pripava

Sportplatz

Mellenfichten

Krüpel See

Krüpel
See

Die Hufen.

Lindenstraße

Dannenreicher Straße

Flur 2