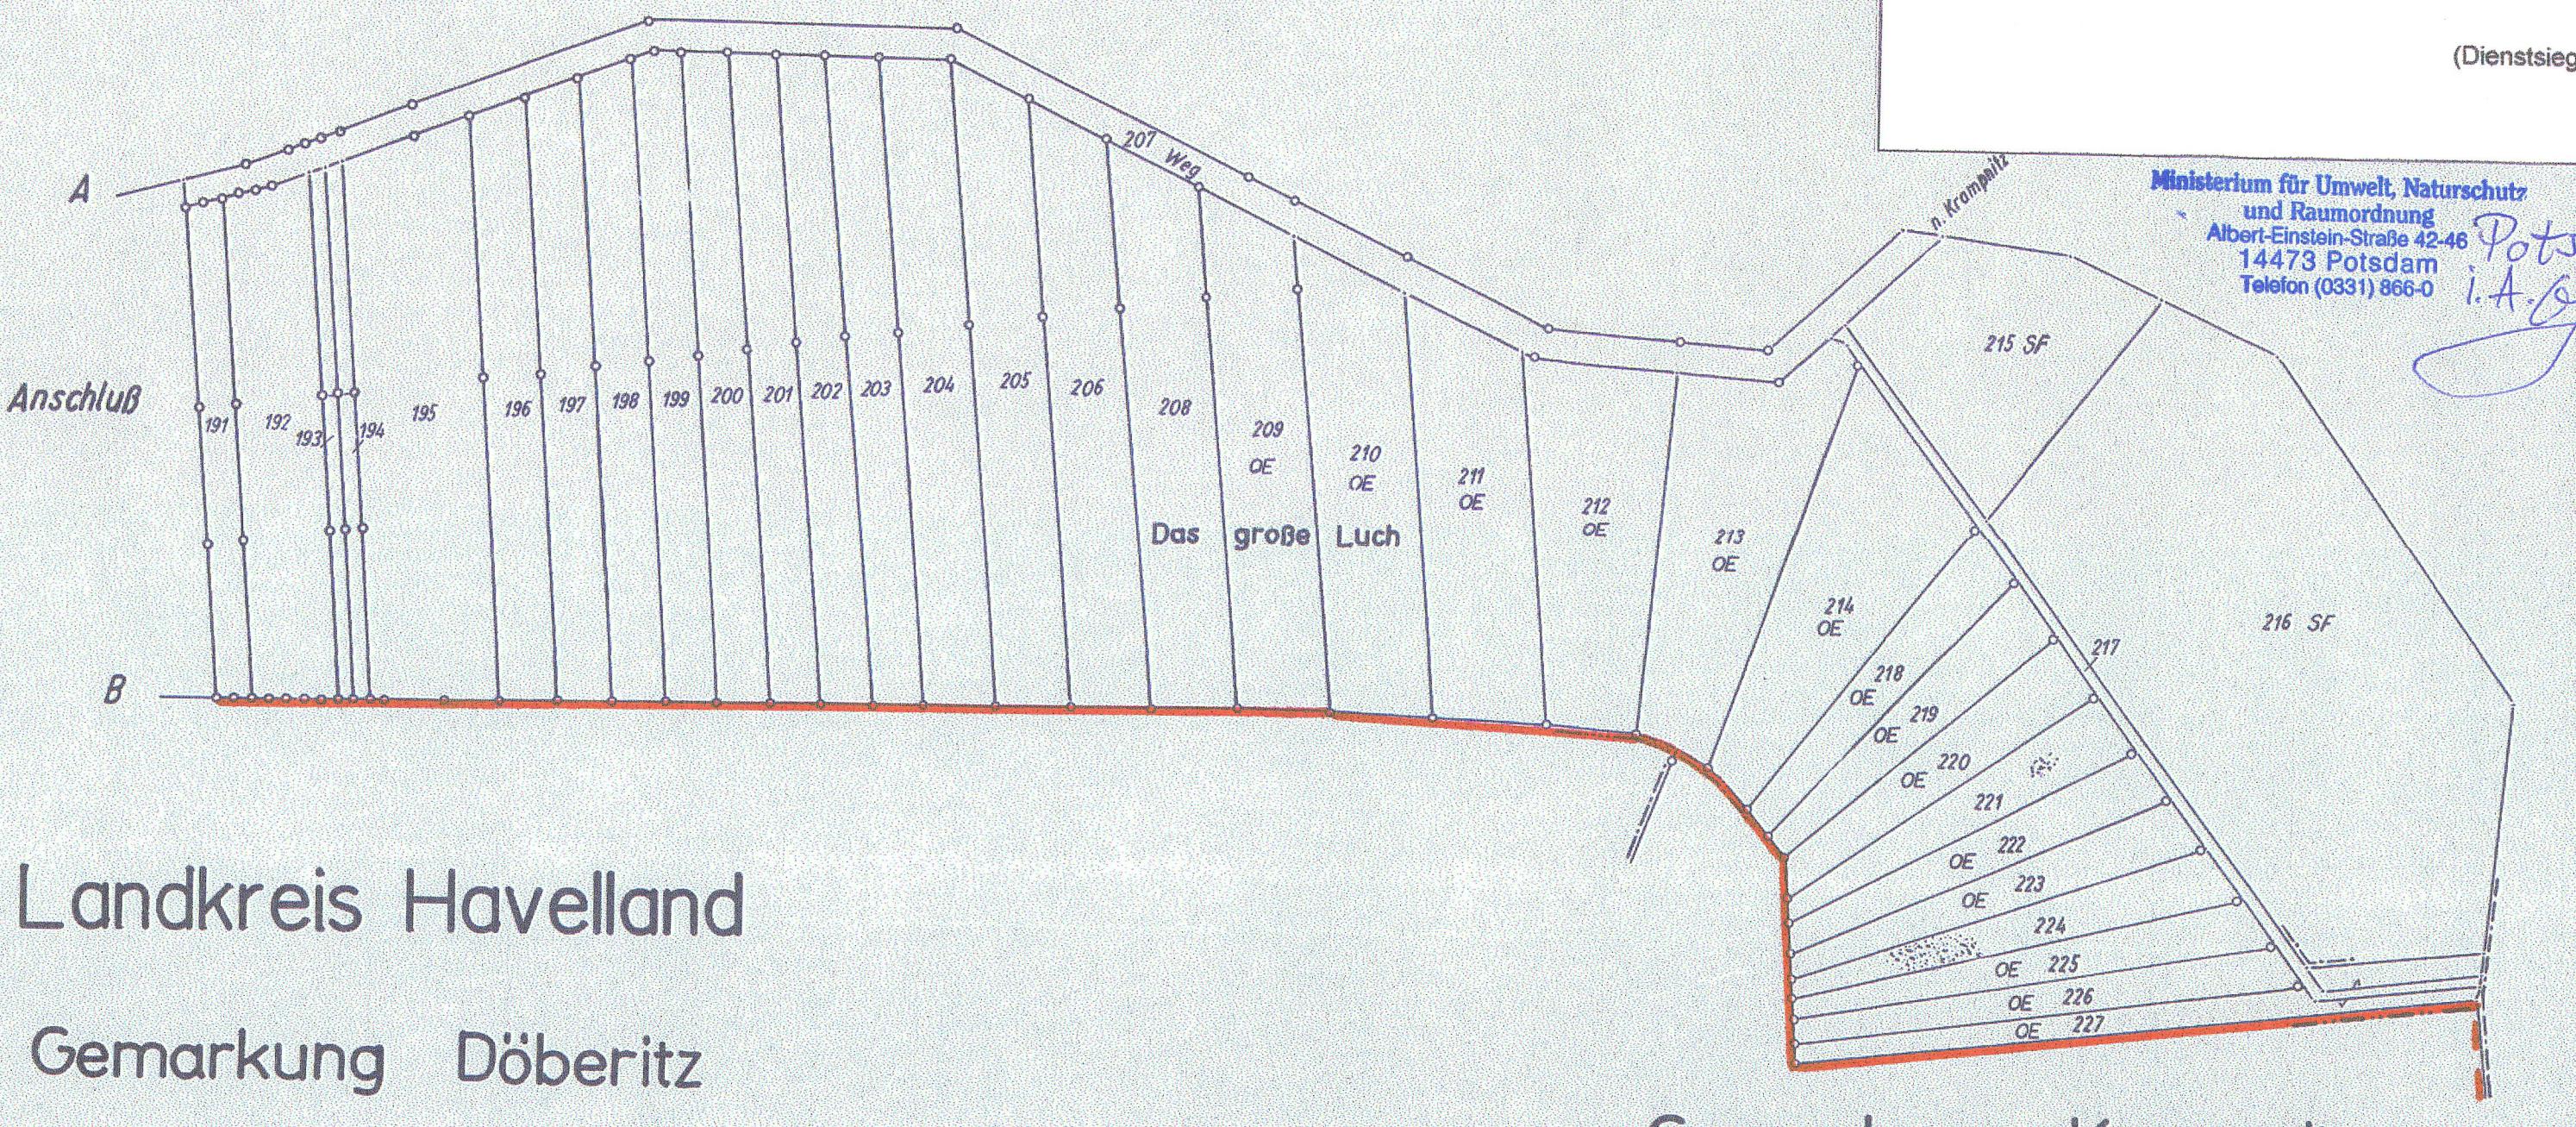
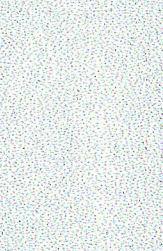


Die Karte hat gem. § 28 Abs. 2 des Brandenburgischen Naturschutzgesetzes nach erfolgter Bekanntmachung vom in der Zeit vom bis einschließlich öffentlich ausgelegen.

..... den

(Dienstsiegel)

Potsdam, den 9.1.
i.A. Gen.

Landkreis Havelland

Gemarkung Döberitz

Gemarkung Krampnitz

Flur 1

Flur 3

Flur 1


Gemarkung Fahrland

Landkreis Potsdam-Mittelmark

1:2500

Herausgegeben im Jahre 1956
Ursprung 1827, Abzeichnung 1866 u. Ergänzungen
Maßvergleich 1949

Rat des Bezirkes Potsdam

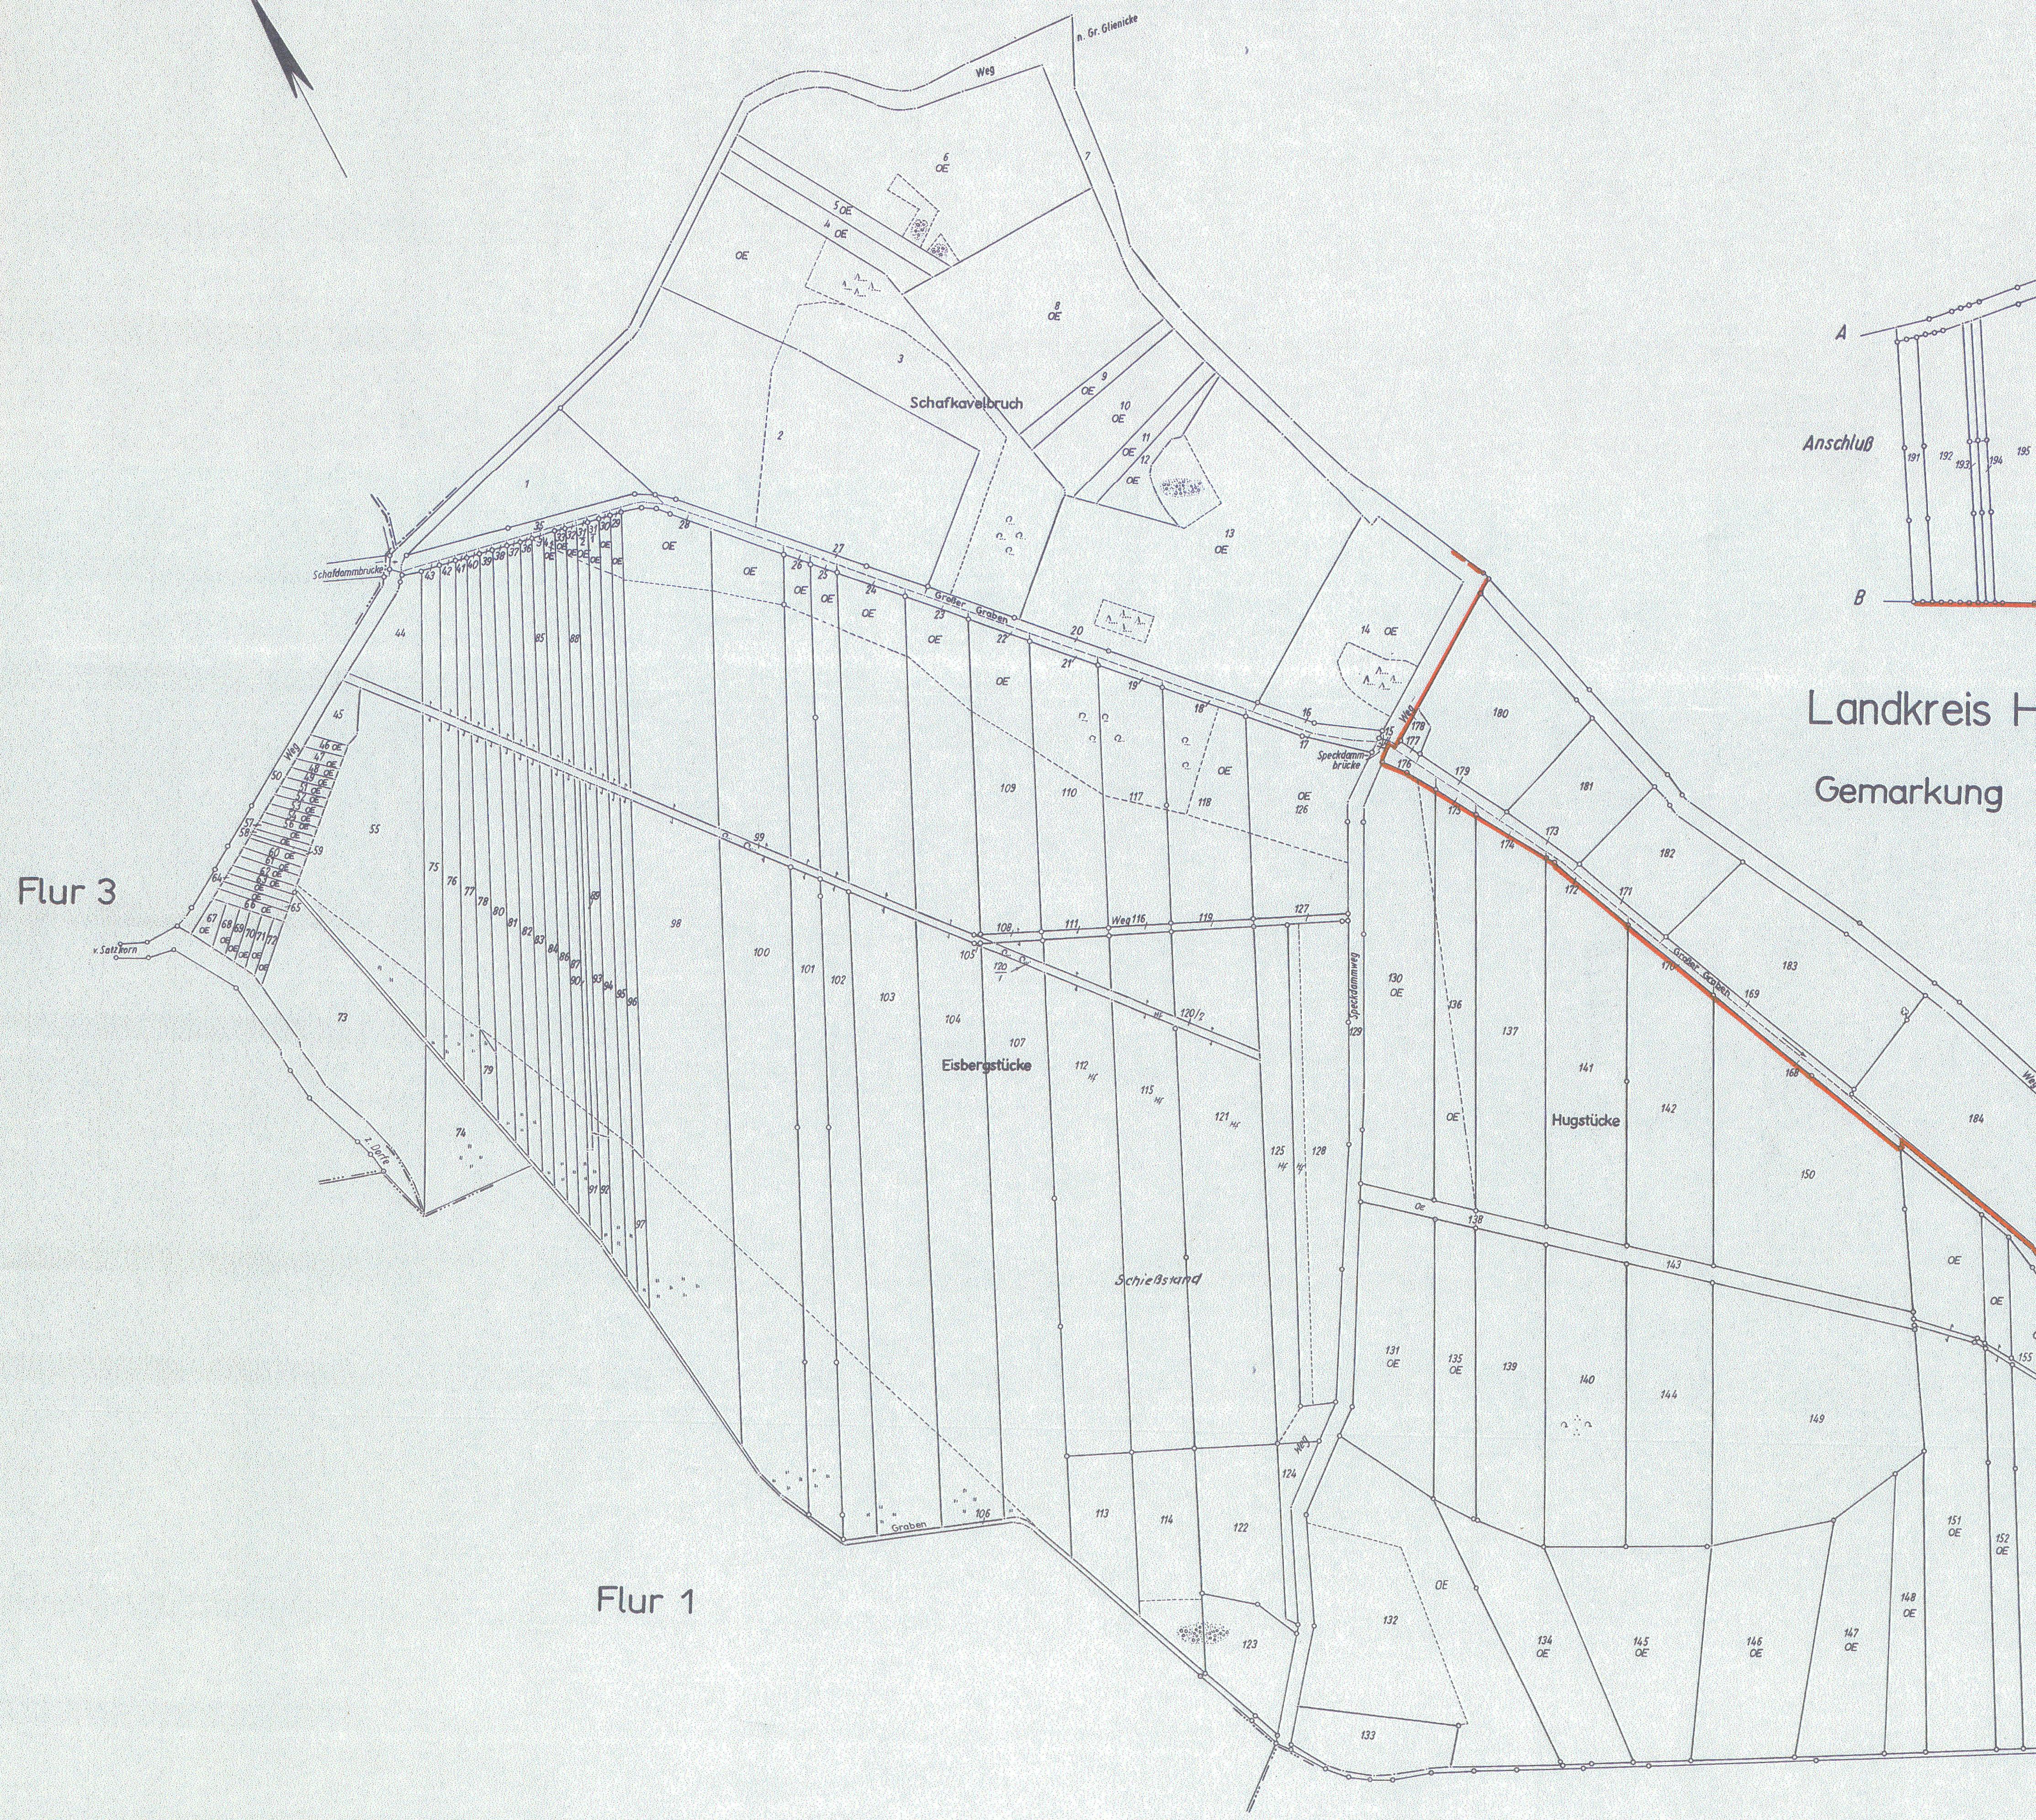

Flur 4 (10)

Flur 5

Flur 6

Landkreis Potsdam-Mittelmark Kataster- und Vermessungsamt

Art. Nr.:

Dieser Auszug aus dem Liegenschaftskataster ist gesetzlich geschützt.
Er darf nur mit Zustimmung des Katasteramtes vervielfältigt,
umgearbeitet, veröffentlicht oder an Dritte weitergegeben werden.
Vervielfältigungen und Umarbeitungen zur dienstlichen Verwendung
innerhalb der Behörde oder zum eigenen Gebrauch sind jedoch
zulässig (§ 3 Vermessungs- und Liegenschaftsgesetz).

Zuiderhandlungen werden als Ordnungswidrigkeit verfolgt
(§ 25 Abs. 1 Nr. 1 Vermessungs- und Liegenschaftsgesetz).

Hiermit wird amtlich beglaubigt, daß der beigelegte
Auszug mit dem Liegenschaftskataster übereinstimmt.

Potsdam, den 14.8.57

Katasteramt
Im Auftrag

W. Wiedenfels

(Unterschrift)



A

B