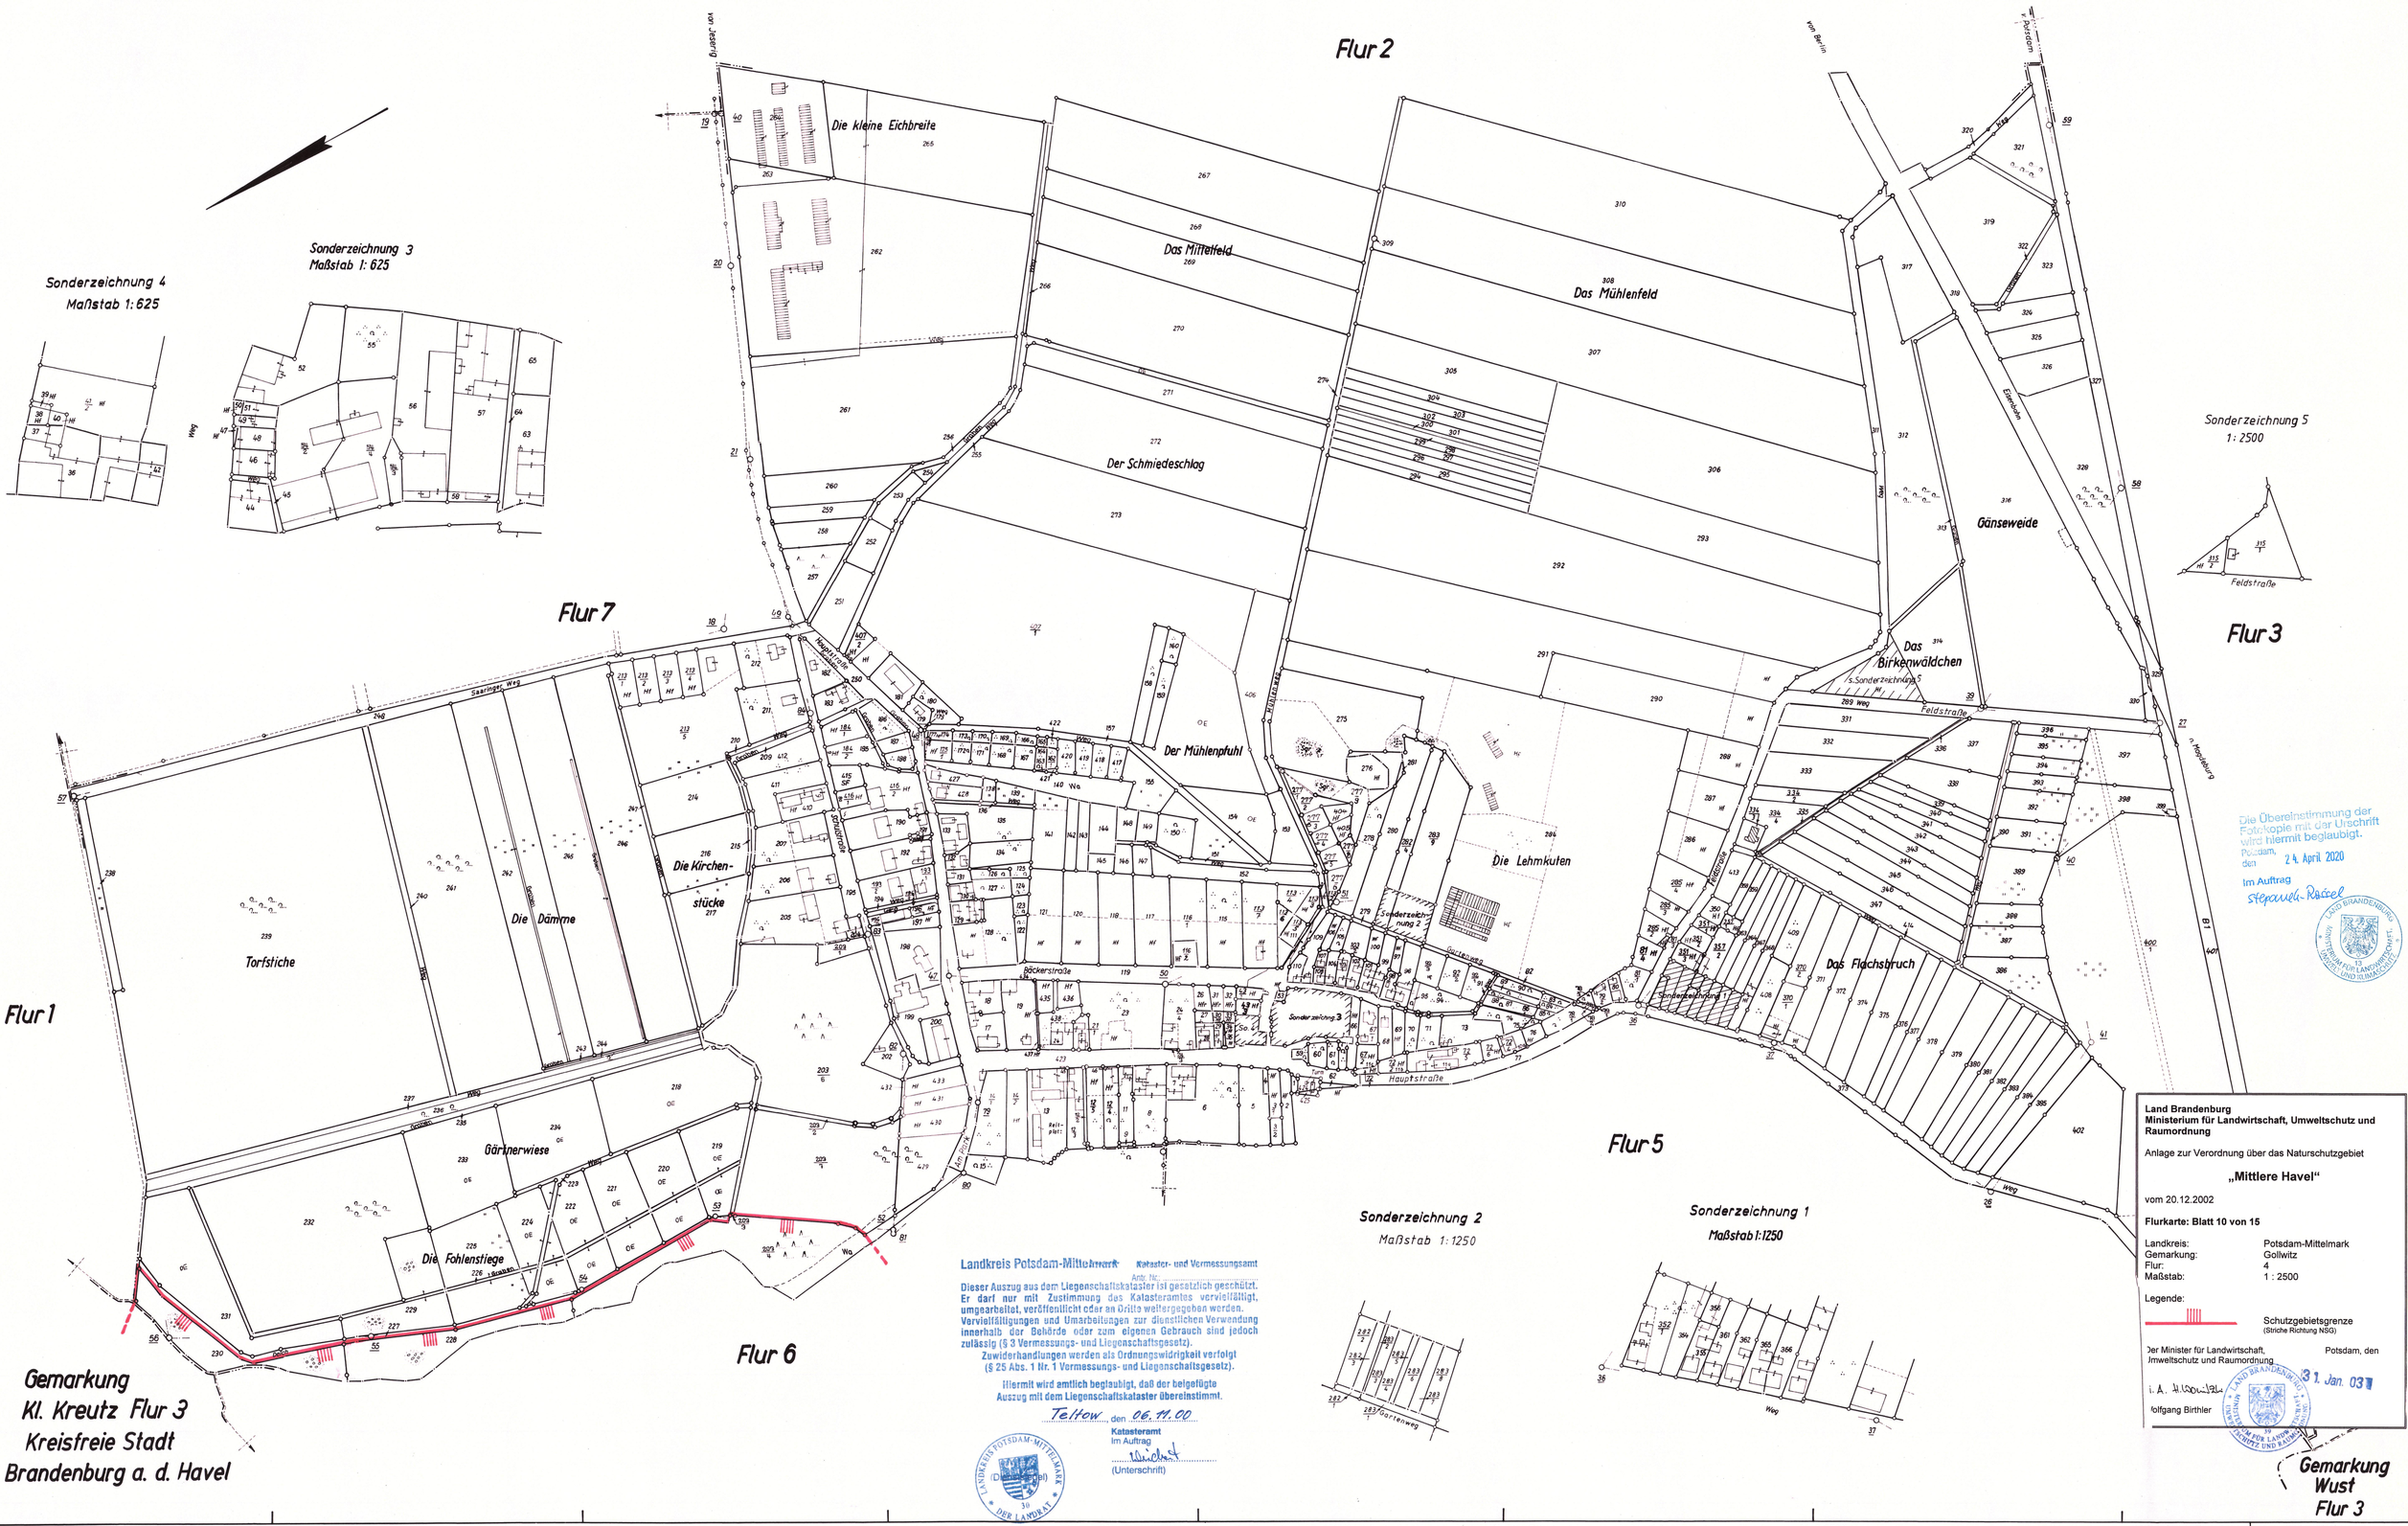

Landkreis Potsdam-Mittelmark Kataster- und Vermessungsamt
Antr. Nr.:
Dieser Auszug aus dem Liegenschaftskataster ist gesetzlich geschützt. Er darf nur mit Zustimmung des Katasteramtes vervielfältigt, umgearbeitet, veröffentlicht oder an Dritte weitergegeben werden. Vervielfältigungen und Umarbeitungen zur dienstlichen Verwendung innerhalb der Behörde oder zum eigenen Gebrauch sind jedoch zulässig (§ 3 Vermessungs- und Liegenschaftsgesetz).
Zuwiderhandlungen werden als Ordnungswidrigkeit verfolgt (§ 25 Abs. 1 Nr. 1 Vermessungs- und Liegenschaftsgesetz).
Hiermit wird amtlich beglaubigt, daß der beigefügte Auszug mit dem Liegenschaftskataster übereinstimmt.
Teltow, den 06.11.00
Katasteramt
Im Auftrag
(Unterschrift)

Die Übereinstimmung der Fotokopie mit der Urschrift wird hiermit beglaubigt.
Potsdam, den 24. April 2020
Im Auftrag
Stepanek-Räcel

Land Brandenburg
Ministerium für Landwirtschaft, Umweltschutz und Raumordnung

Anlage zur Verordnung über das Naturschutzgebiet

„Mittlere Havel"

vom 20.12.2002

Flurkarte: Blatt 10 von 15

Landkreis:	Potsdam-Mittelmark
Gemarkung:	Gollwitz
Flur:	4
Maßstab:	1 : 2500

Legende:

Schutzgebietsgrenze (Striche Richtung NSG)

Der Minister für Landwirtschaft, Umweltschutz und Raumordnung
i. A.
Wolfgang Birthler

Potsdam, den 31. Jan. 03

Flur 4 | Gemarkung Gollwitz | Landkreis Potsdam-Mittelmark | Maßstab 1:2500

Abzeichnung der Flurkarten aus den Jahren 1819 und 1898 nebst Ergänzungen u. Feldvergleich 1949. Ergänzt 1976

Vermessungsdienst Brandenburg
Herausgegeben 1953